
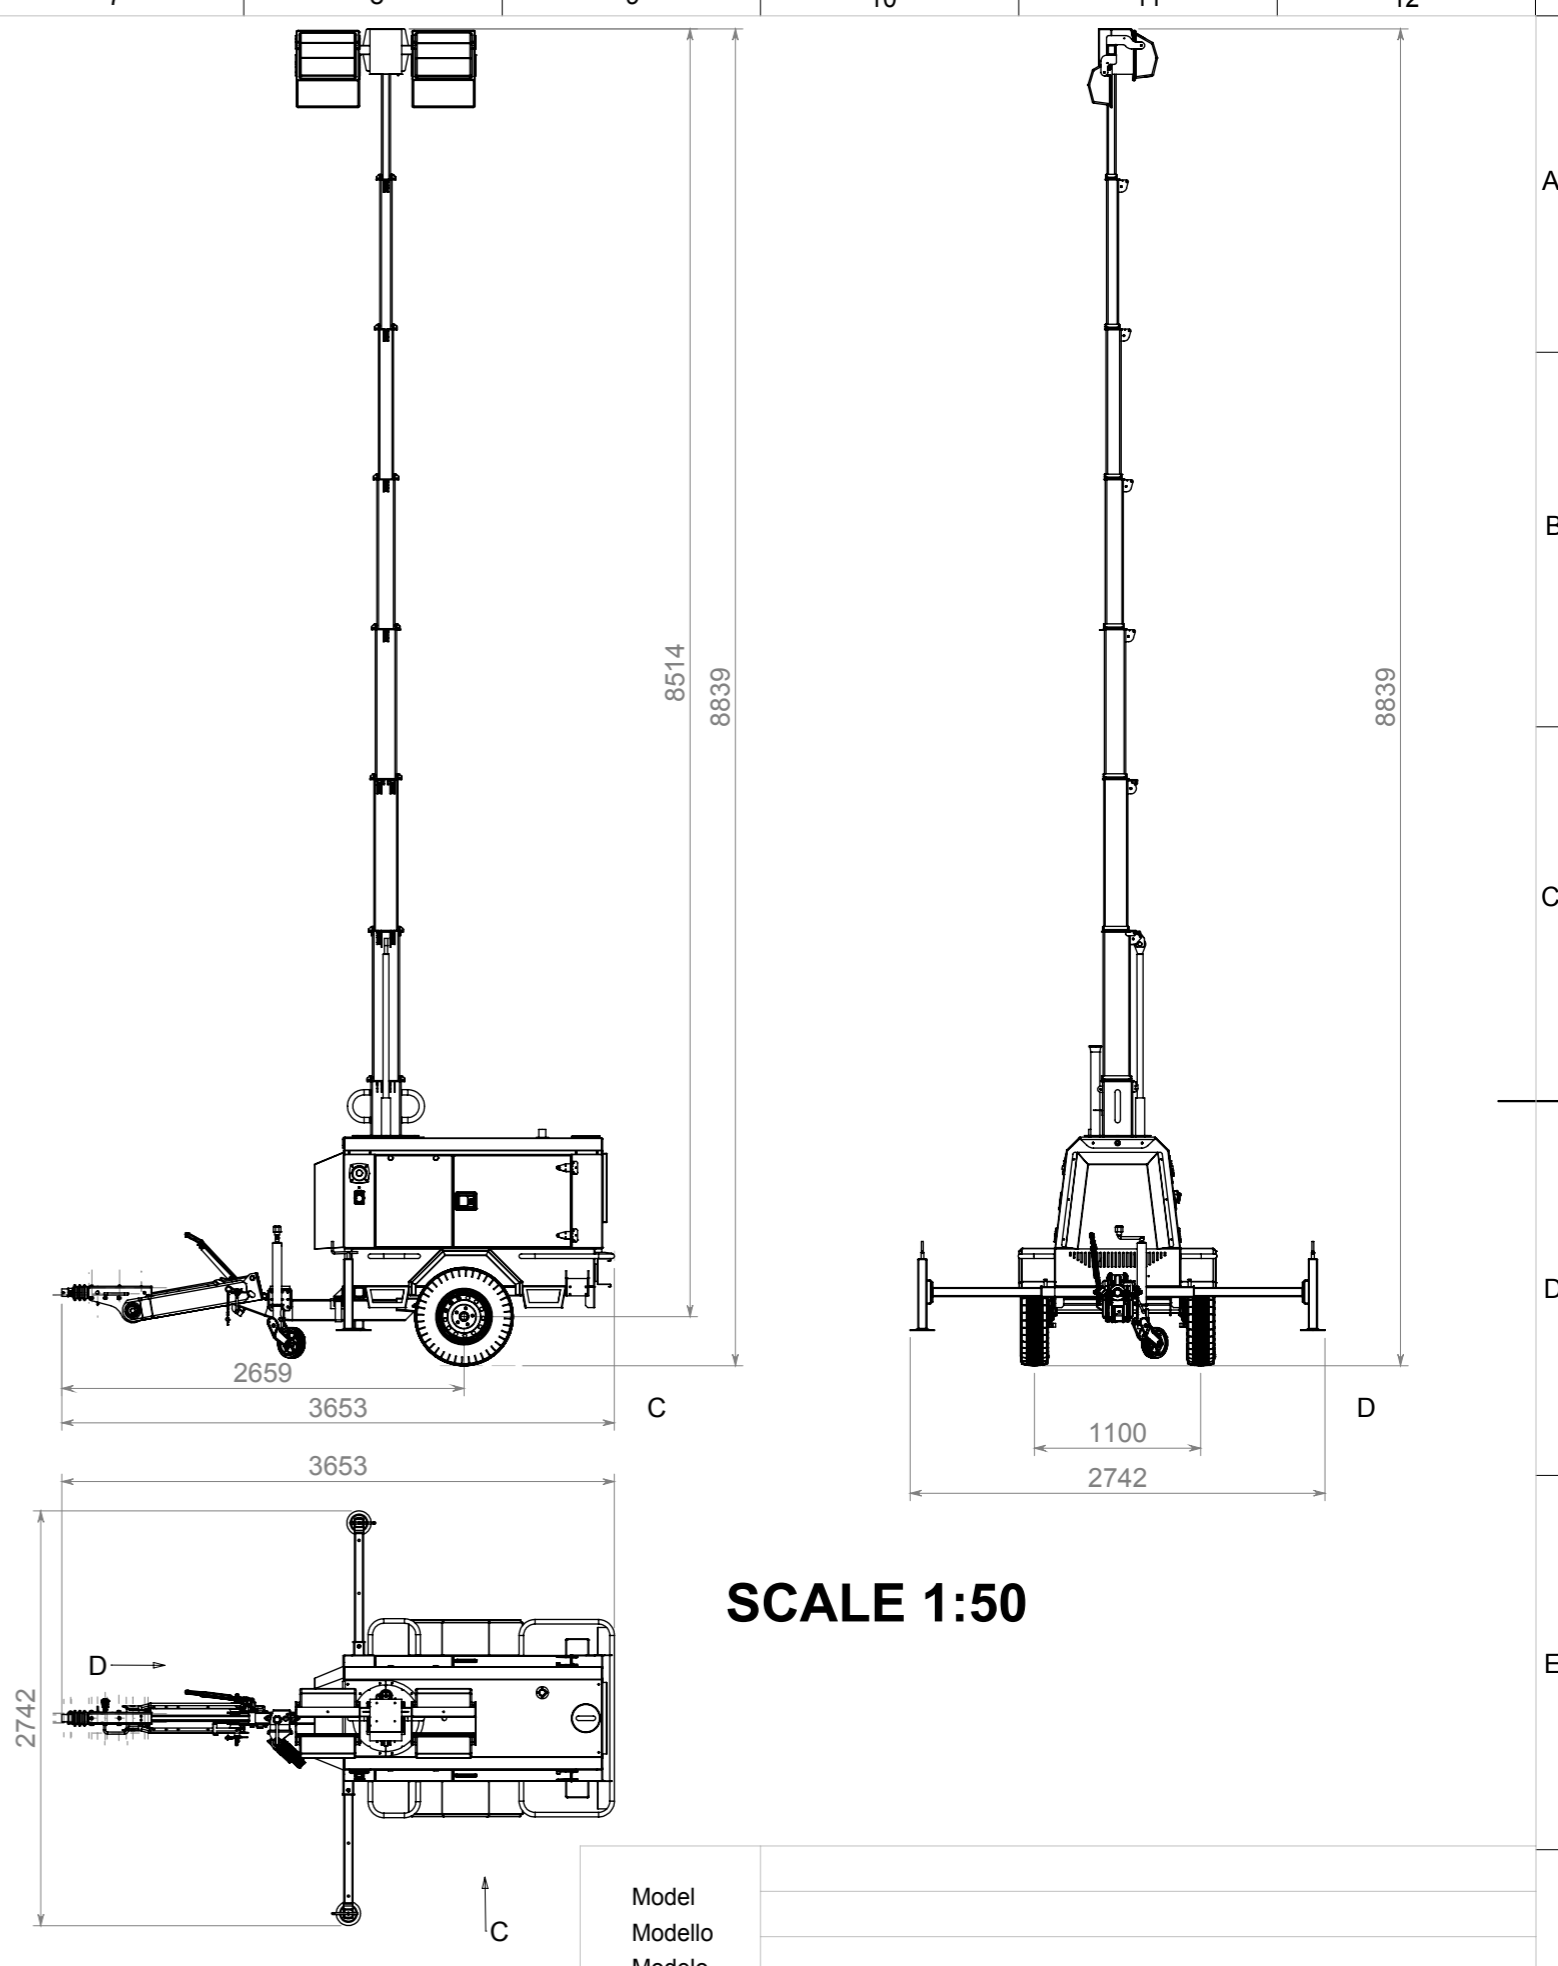


**SCALE 1:30**

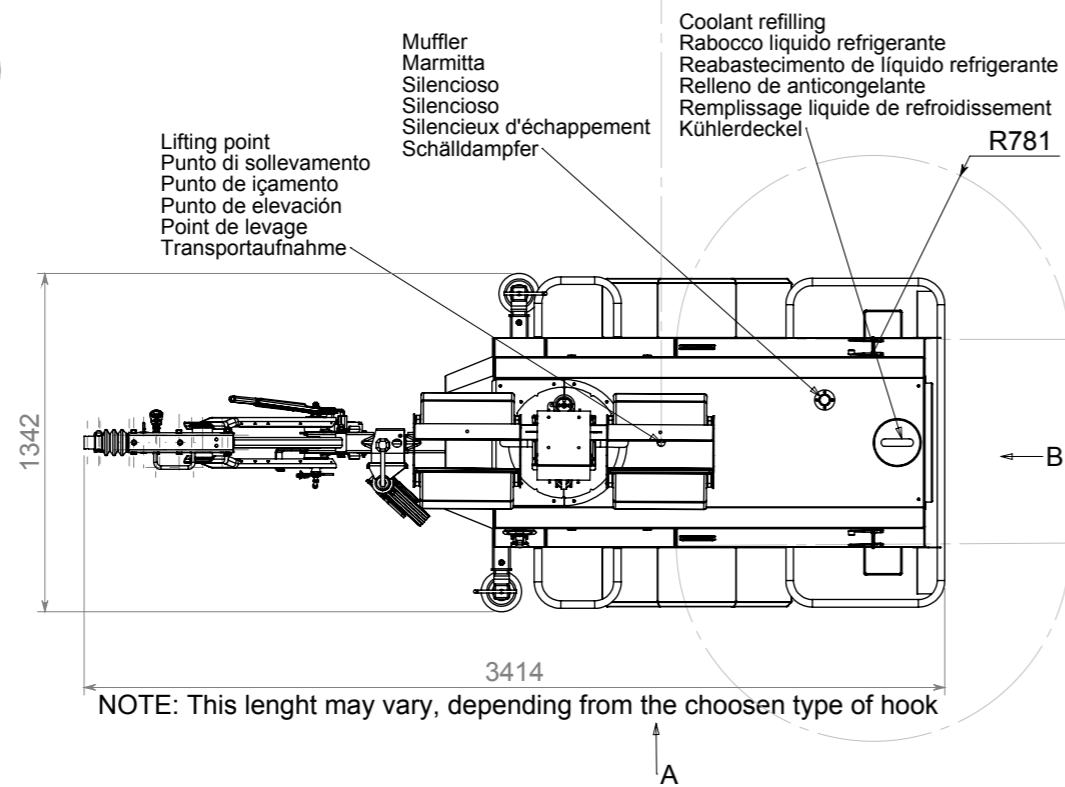

**SCALE 1:50**

04
03
02
01

Rev. Date-Data-Data-Fecha-Date-Datum / Modification-Modifica-Modificação-Modificación-Modification-Änderung

This drawing is the sole property of PRAMAC S.p.A. - Any reproduction in part or whole without the permission is prohibited  
Il presente disegno è di proprietà della PRAMAC S.p.A. - E' proibita la riproduzione non autorizzata sia parziale che completa



Model  
Modello  
Modelo  
Modèle  
Modell

LSW9Y road trailer - ALKO Drawbar 161VB 2

Scale/Scala/Escala/Escala/Echelle/Maßstab Left 1:30 Right 1:50 Code/Codice/Código/Código/Code/Code  
Date/Data/Data/Fecha/Date/Datum 20/03/2014